


VÝKRES ŠIRŠÍCH VZTAHŮ

1 : 25 000

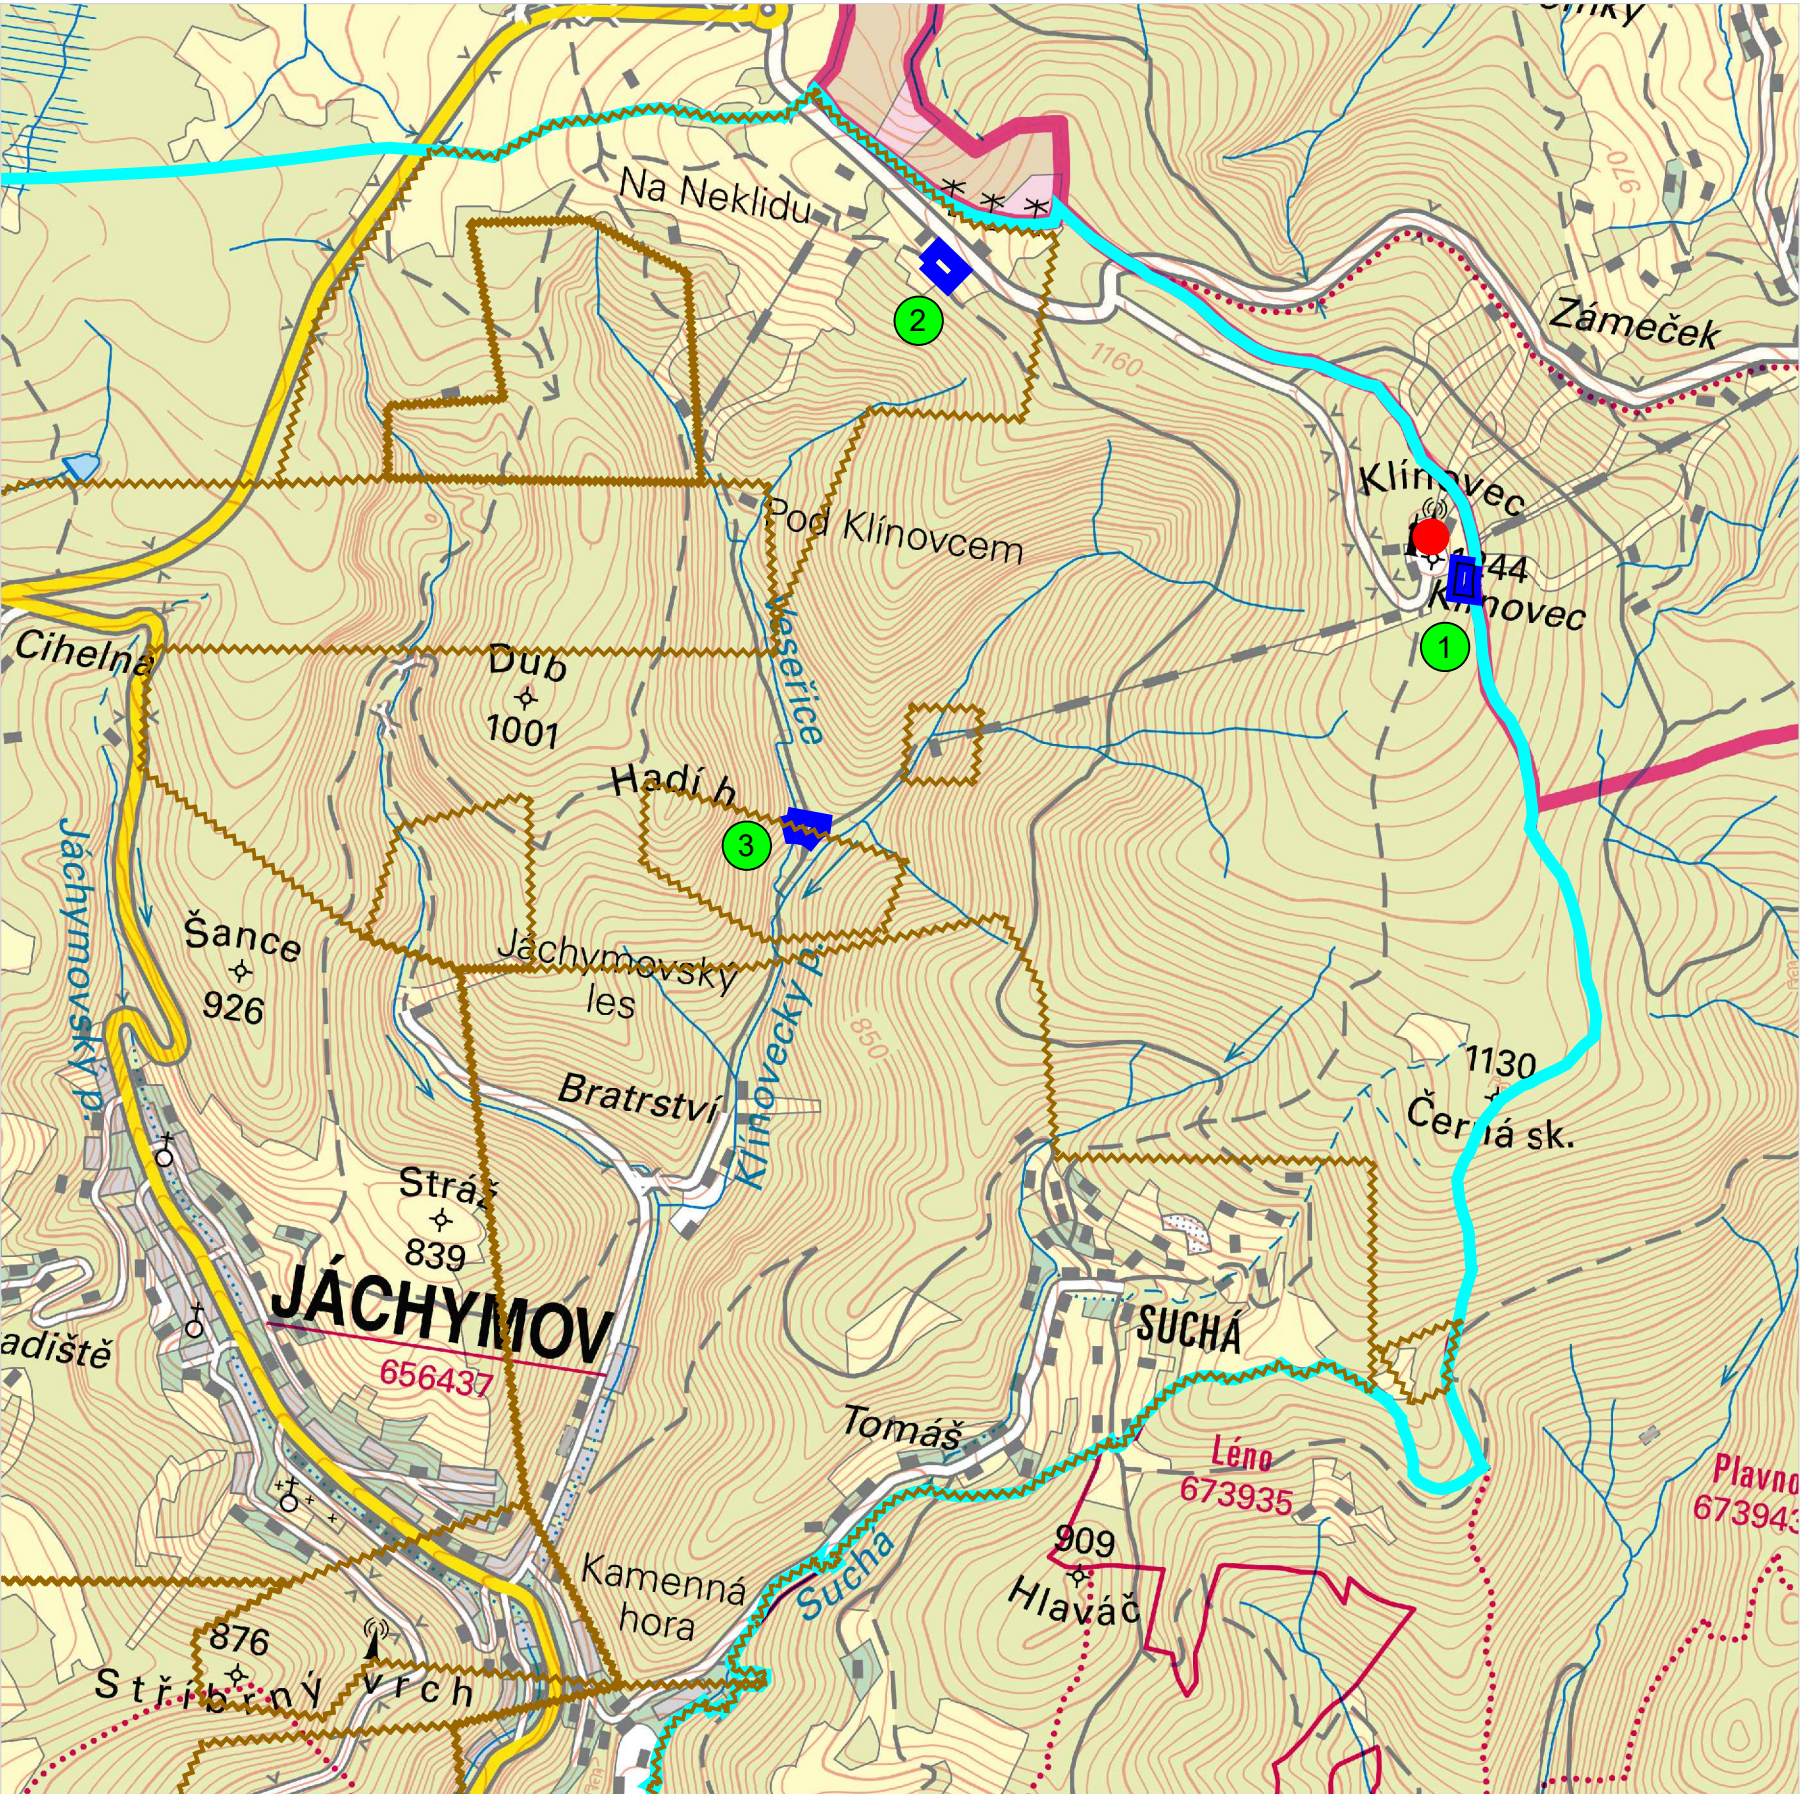

SEZNAM ŘEŠENÝCH LOKALIT ZMĚNOU Č. 4

vše kat. území Jáchymov


Lokalita 1 (6 077 m²)
Vymezení nové zastavitelné plochy **Z67a** pro plochu rekreace hromadné (RH), konkrétně pro restauraci a zázemí skiareálu (stanovena max. zastavěná plocha 3000 m²).

Lokalita 2 (7 560 m²)
Vymezení nové zastavitelné plochy **Z73** pro plochu rekreace hromadné (RH), konkrétně pro restauraci a zázemí skiareálu (stanovena max. zastavěná plocha 1500 m²).

Lokalita 3 (6 445 m²)
Vymezení nové zastavitelné plochy **Z64a** pro plochu dopravy (DS), konkrétně pro parkoviště u dolní stanice lanovky.

LEGENDA

-  hranice správního území města Jáchymov
-  hranice řešeného území Změnou č. 4 vč. označení
-  poddolované území
-  vysílač JSW "Klínovec"

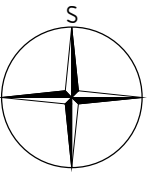


ZMĚNA Č. 4

ÚZEMNÍHO PLÁNU

JÁCHYMOV

ZÁZNAM O ÚČINNOSTI	
Označení správního orgánu, který změnu územního plánu vydal:	Zastupitelstvo města Jáchymov, dne 16. 9. 2020 pod č. usn. 357/XIV/2020
Datum nabytí účinnosti změny územního plánu:	1. 7. 2021
Jméno a příjmení, funkce a podpis oprávněné úřední osoby pořizovatele:	
Ing. Bronislav Grulich, starosta města Jáchymov	Ing. arch. Radek Boček, osoba zajišťující splnění kvalifikačních požadavků
Podpis a otisk úředního razítka:	Podpis a otisk úředního razítka:

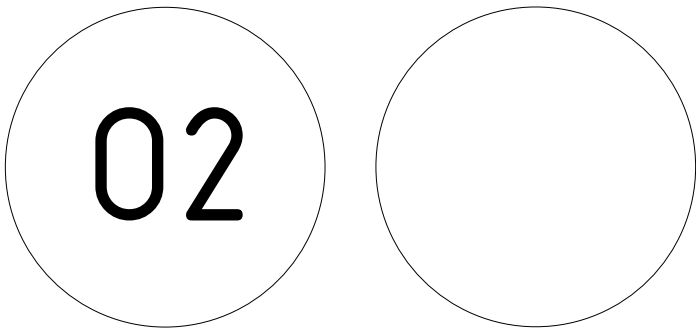

PARÉ

ZMĚNA Č. 4 ÚZEMNÍHO PLÁNU JÁCHYMOV - ODŮVODNĚNÍ

VÝKRES ŠIRŠÍCH VZTAHŮ

Pořizovatel	MěÚ Jáchymov, Ing. arch. Radek Boček	
Schvalující orgán	Zastupitelstvo města Jáchymov	
Zpracovatel	Atelier M.A.A.T., s. r. o., IČ: 281 45 968	
Zodpov. projektant	Ing. arch. Martin Jirovský, Ph.D., ČKA 03 311	
Datum: srpen 2021	Fáze: FINÁLNÍ PODOBA	M 1 : 25 000