


ZMĚNA Č. 3 ÚZEMNÍHO PLÁNU JÁCHYMOV

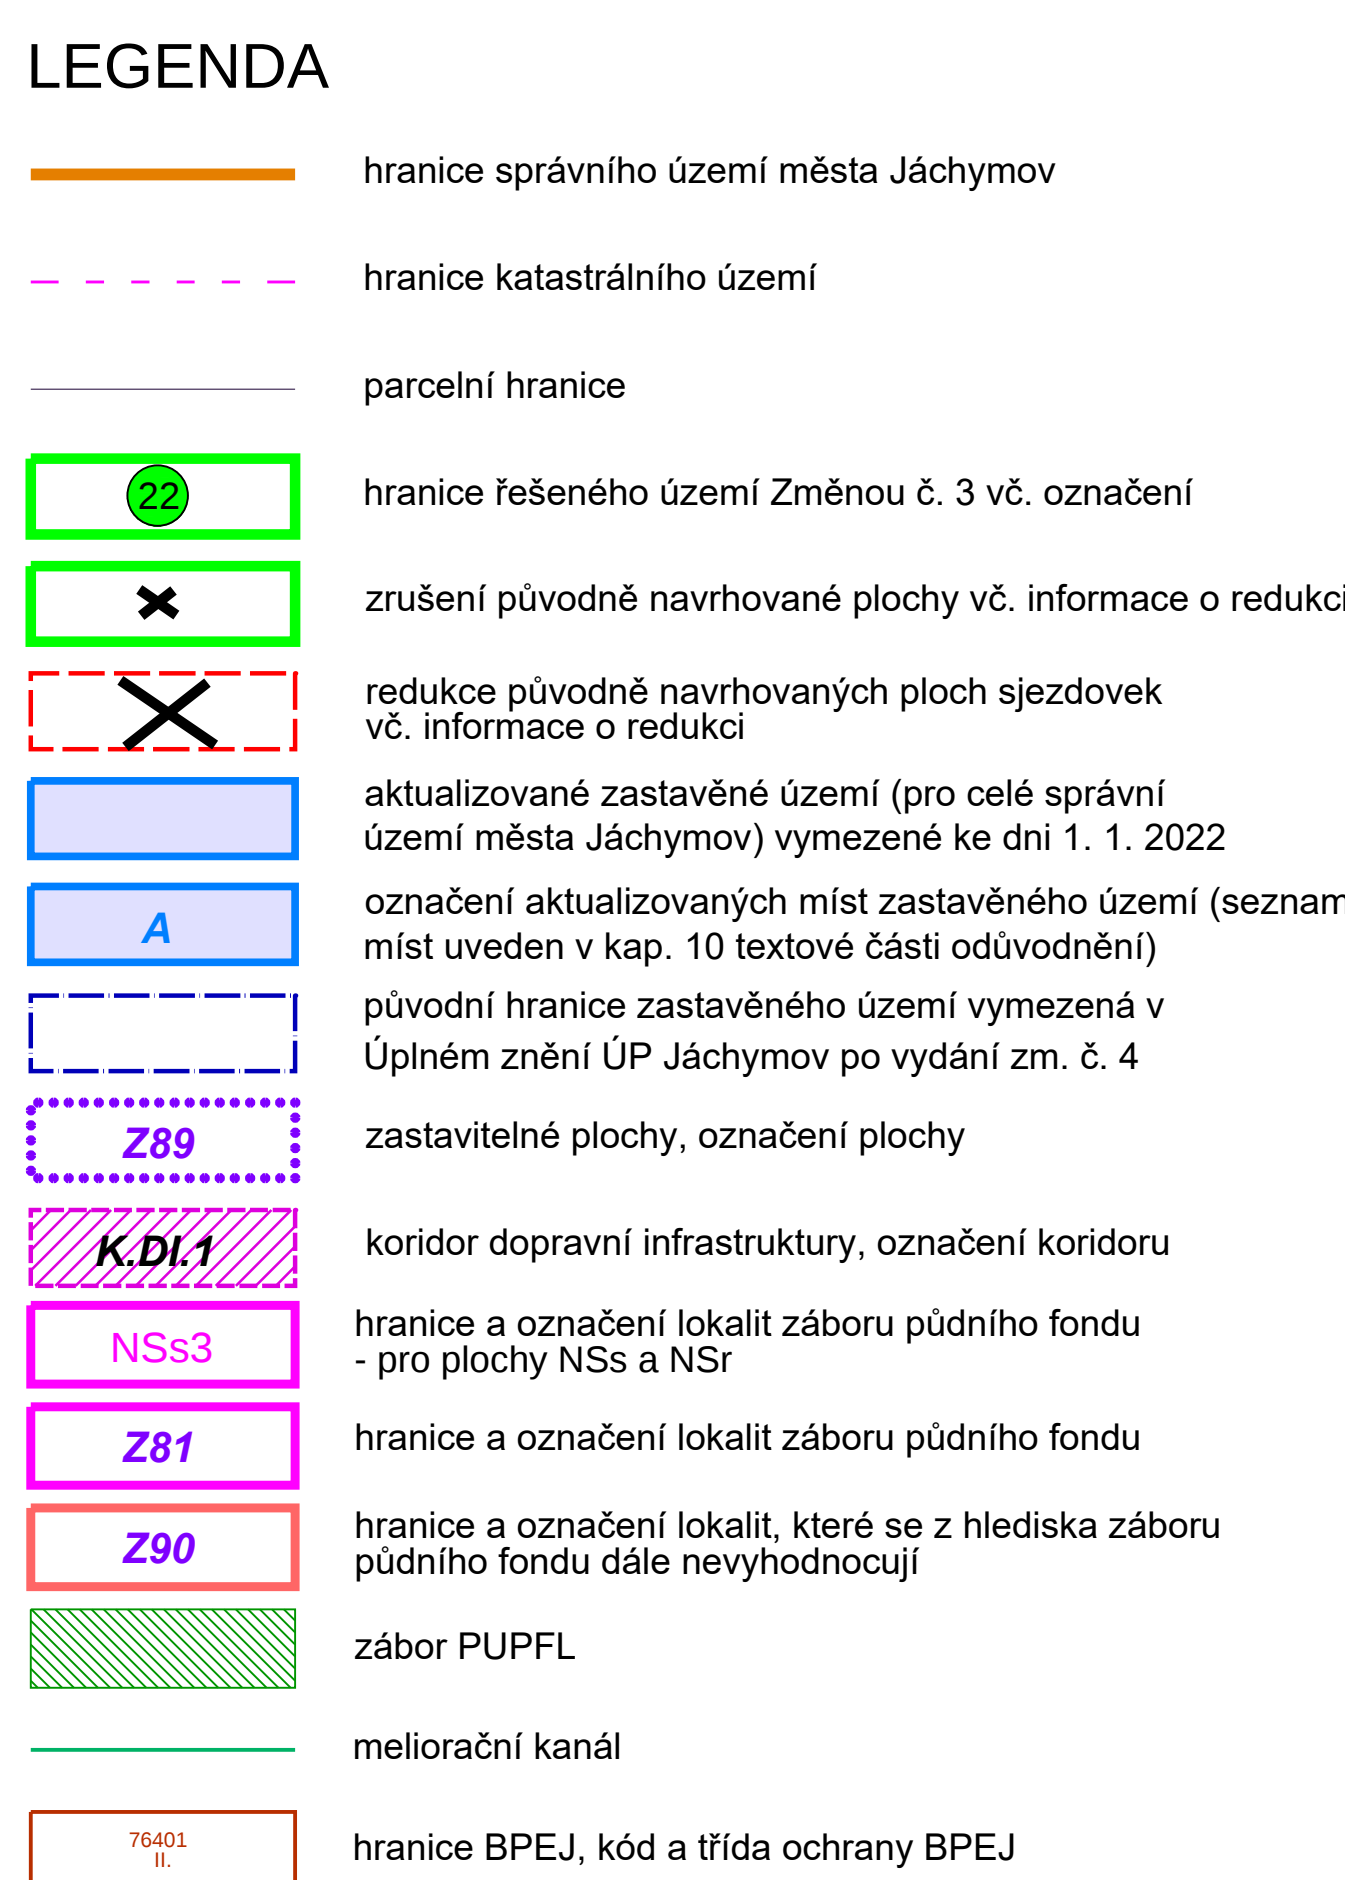

ZMĚNA Č. 3 ÚZEMNÍHO PLÁNU JÁCHYMOV - ODŮVODNĚNÍ	PARÉ
VÝKRES PŘEDPOKL. ZÁBORU PŮDNÍHO FONDU - výhled	
Poživatel	MÚJ Jáchymov, Ing. arch. Radek Božek
Schvalující orgán	Zastupitelstvo města Jáchymov
Zpracoval	Design M.A.A.T. s. r. o. IČ: 281 47 588
Zodpov. projektant	Ing. arch. Martin Jiroušek, Ph.D., MBA, DIS., ČKA 03 331
Datum: září 2022	Filace: Filiní podoba M 1 : 5 000