územní plán
Jáchymov
ODŮVODNĚNÍ
M 1: 5 000

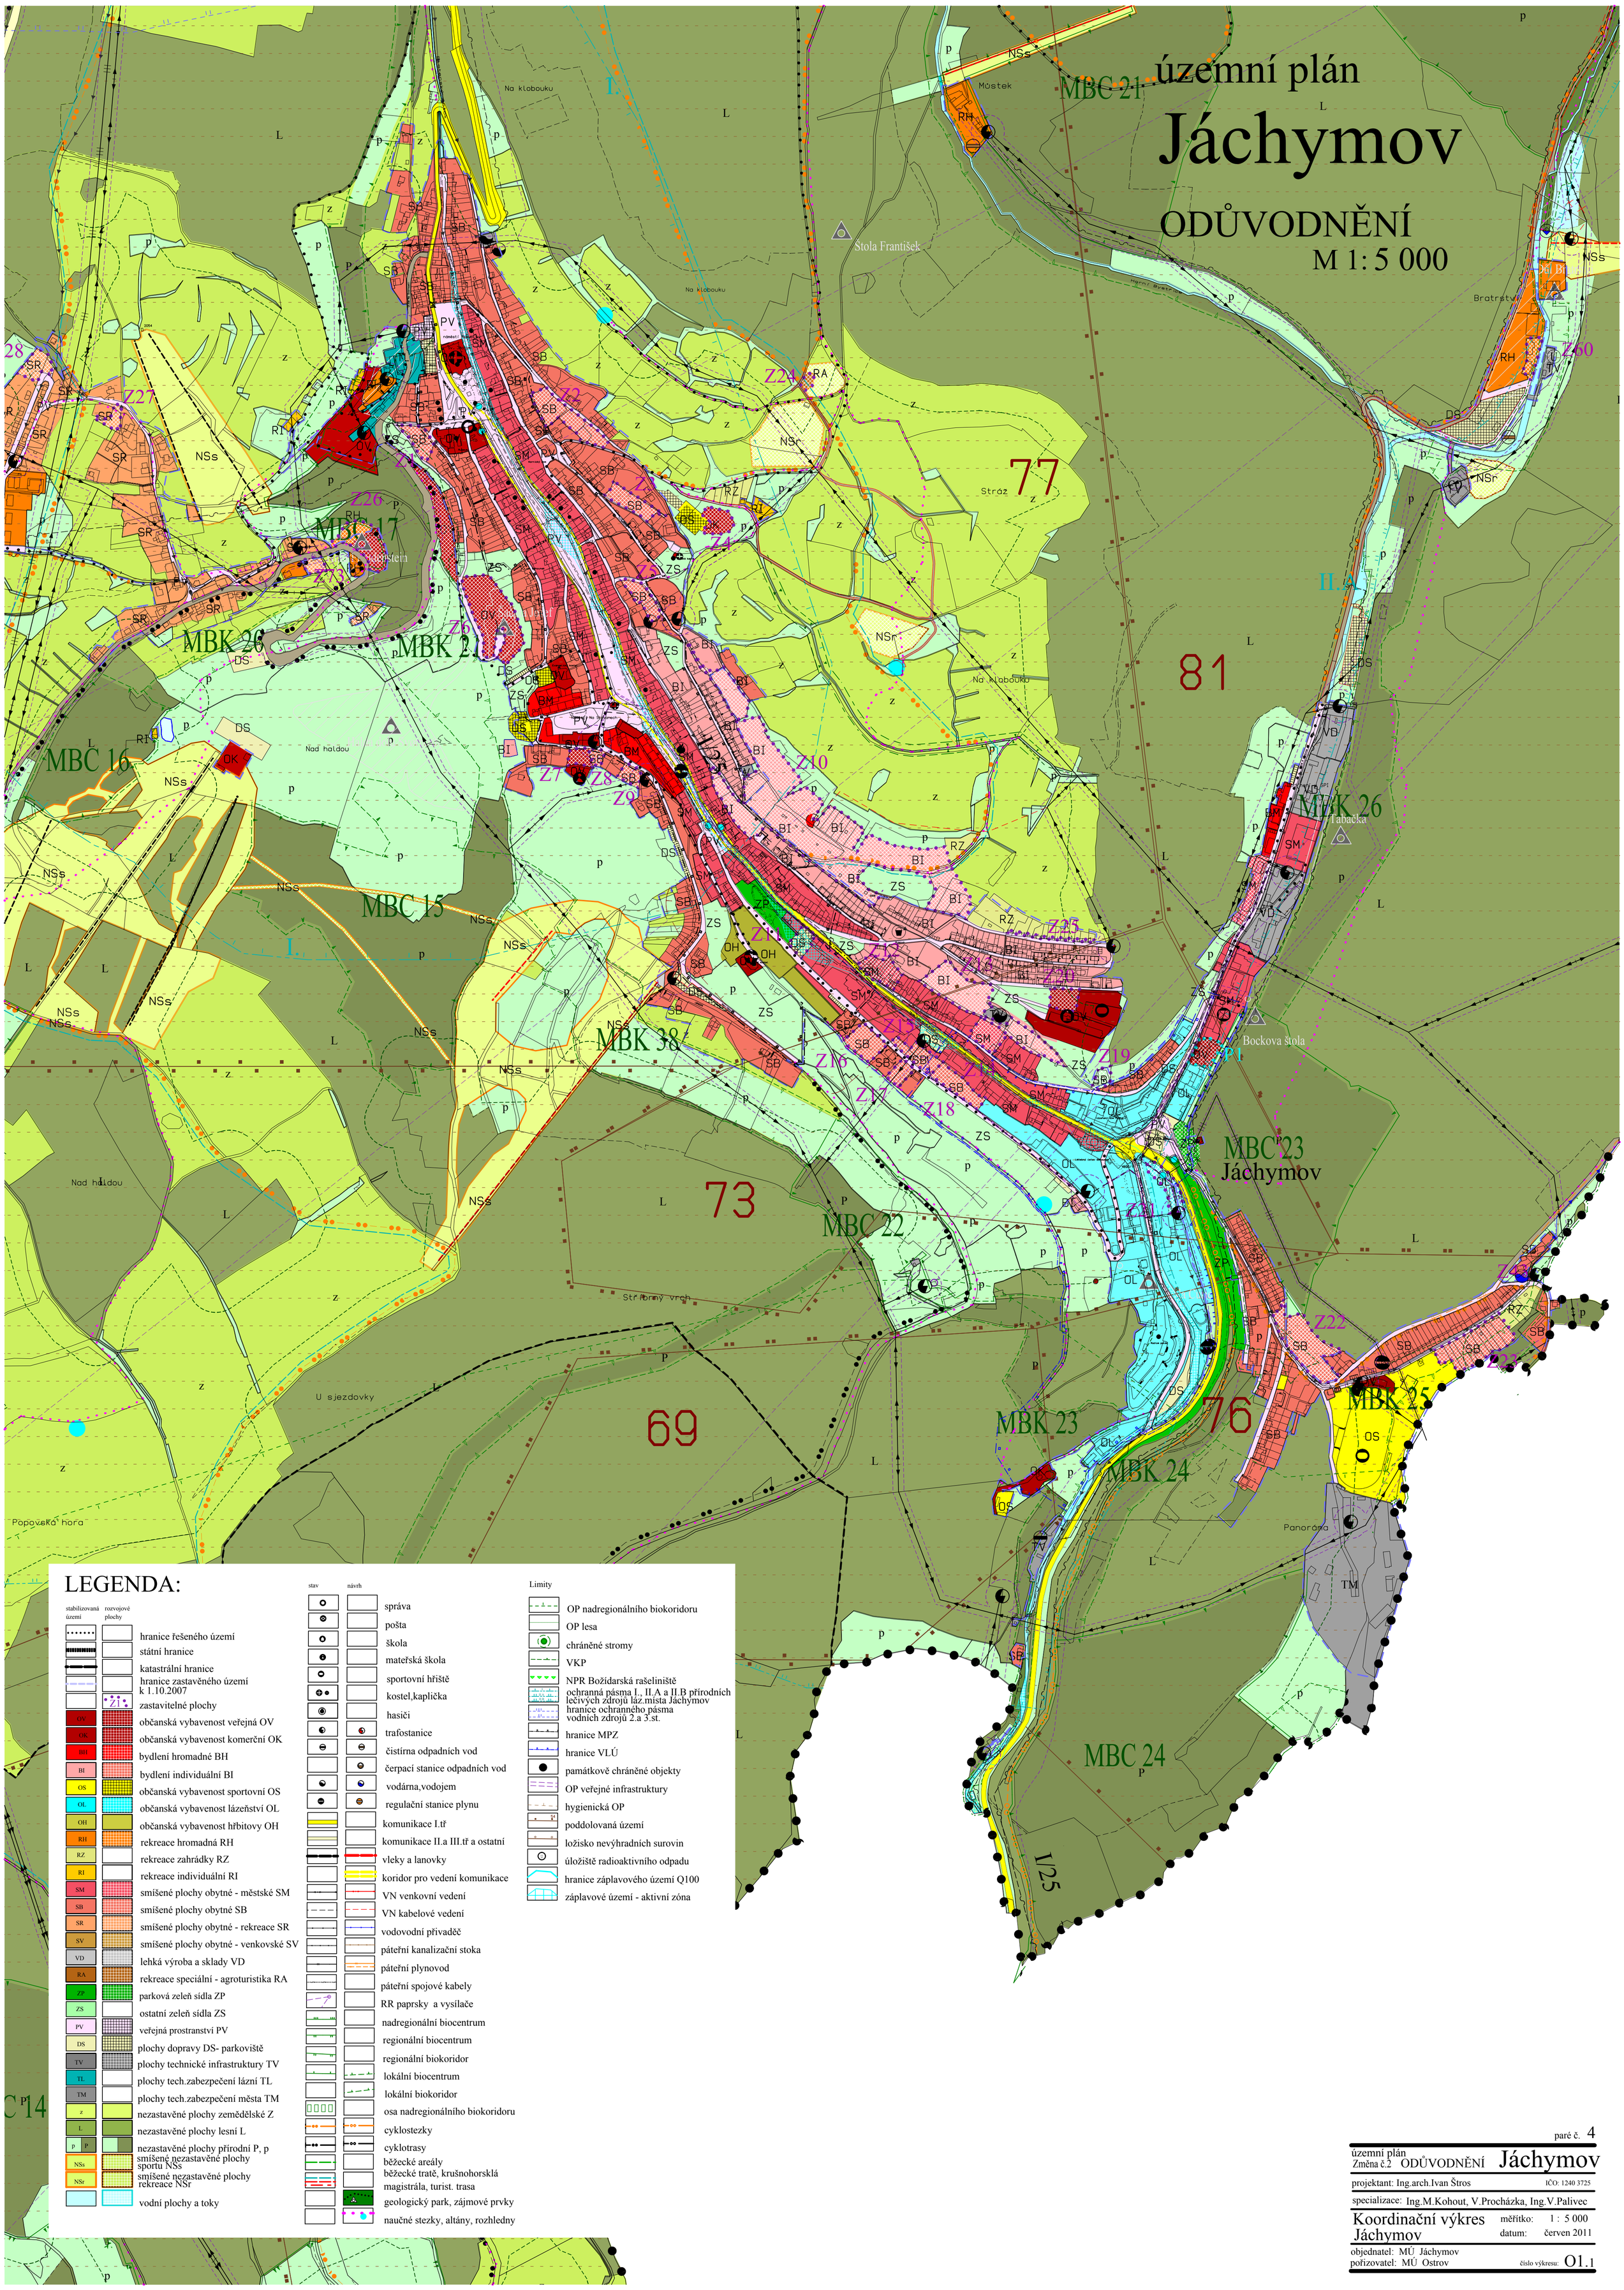

LEGENDA:

stabilizovaná území	rozvojové plochy	
		hranice řešeného území
		státní hranice
		katastrální hranice
		hranice zastavěného území k 1.10.2007
	Z1	zastavitelné plochy
OV		občanská vybavenost veřejná OV
OK		občanská vybavenost komerční OK
BH		bydlení hromadné BH
BI		bydlení individuální BI
OS		občanská vybavenost sportovní OS
OL		občanská vybavenost lázeňství OL
OH		občanská vybavenost hřbitovy OH
RH		rekreace hromadná RH
RZ		rekreace zahrádky RZ
RI		rekreace individuální RI
SM		smíšené plochy obytné - městské SM
SB		smíšené plochy obytné SB
SR		smíšené plochy obytné - rekreace SR
SV		smíšené plochy obytné - venkovské SV
VD		lehká výroba a sklady VD
RA		rekreace speciální - agroturistika RA
ZP		parková zeleň sídla ZP
ZS		ostatní zeleň sídla ZS
PV		veřejná prostranství PV
DS		plochy dopravy DS- parkoviště
TV		plochy technické infrastruktury TV
TL		plochy tech.zabezpečení lázní TL
TM		plochy tech.zabezpečení města TM
z		nezastavěné plochy zemědělské Z
L		nezastavěné plochy lesní L
p P		nezastavěné plochy přírodní P, p
NSs		smíšené nezastavěné plochy sportu NSs
NSr		smíšené nezastavěné plochy rekreace NSr
		vodní plochy a toky

stav	návrh	
		správa
		pošta
		škola
		mateřská škola
		sportovní hřiště
		kostel,kaplička
		hasiči
		trafostanice
		čistírna odpadních vod
		čerpací stanice odpadních vod
		vodárna,vodojem
		regulační stanice plynu
		komunikace I.tř
		komunikace II.a III.tř a ostatní
		vleky a lanovky
		koridor pro vedení komunikace
		VN venkovní vedení
		VN kabelové vedení
		vodovodní přivaděč
		páteřní kanalizační stoka
		páteřní plynovod
		páteřní spojové kabely
		RR paprsky a vysílače
		nadregionální biocentrum
		regionální biocentrum
		regionální biokoridor
		lokální biocentrum
		lokální biokoridor
		osa nadregionálního biokoridoru
		cyklostezky
		cyklotrasy
		běžecké areály
		běžecké tratě, krušnohorsklá magistrála, turist. trasa
		geologický park, zájmové prvky
		naučné stezky, altány, rozhledny

Limity	
	OP nadregionálního biokoridoru
	OP lesa
	chráněné stromy
	VKP
	NPR Božídarská rašeliniště
	ochranná pásma I., II.A a II.B přírodních léčivých zdrojů láz.místa Jáchymov
	hranice ochranného pásma vodních zdrojů 2.a 3.st.
	hranice MPZ
	hranice VLÚ
	památkově chráněné objekty
	OP veřejné infrastruktury
	hygienická OP
	poddolovaná území
	ložisko nevýhradních surovin
	úložiště radioaktivního odpadu
	hranice záplavového území Q100
	záplavové území - aktivní zóna

paré č. 4

územní plán Změna č.2 ODŮVODNĚNÍ	Jáchymov
projektant: Ing.arch.Ivan Štros	IČO: 1240 3725
specializace: Ing.M.Kohout, V.Procházka, Ing.V.Palivec	
Koordinační výkres Jáchymov	měřítko: 1 : 5 000 datum: červen 2011
objednatel: MÚ Jáchymov pořizovatel: MÚ Ostrov	číslo výkresu: O1.1