


územní plán
Jáchymov
ODŮVODNĚNÍ

M 1:5 000

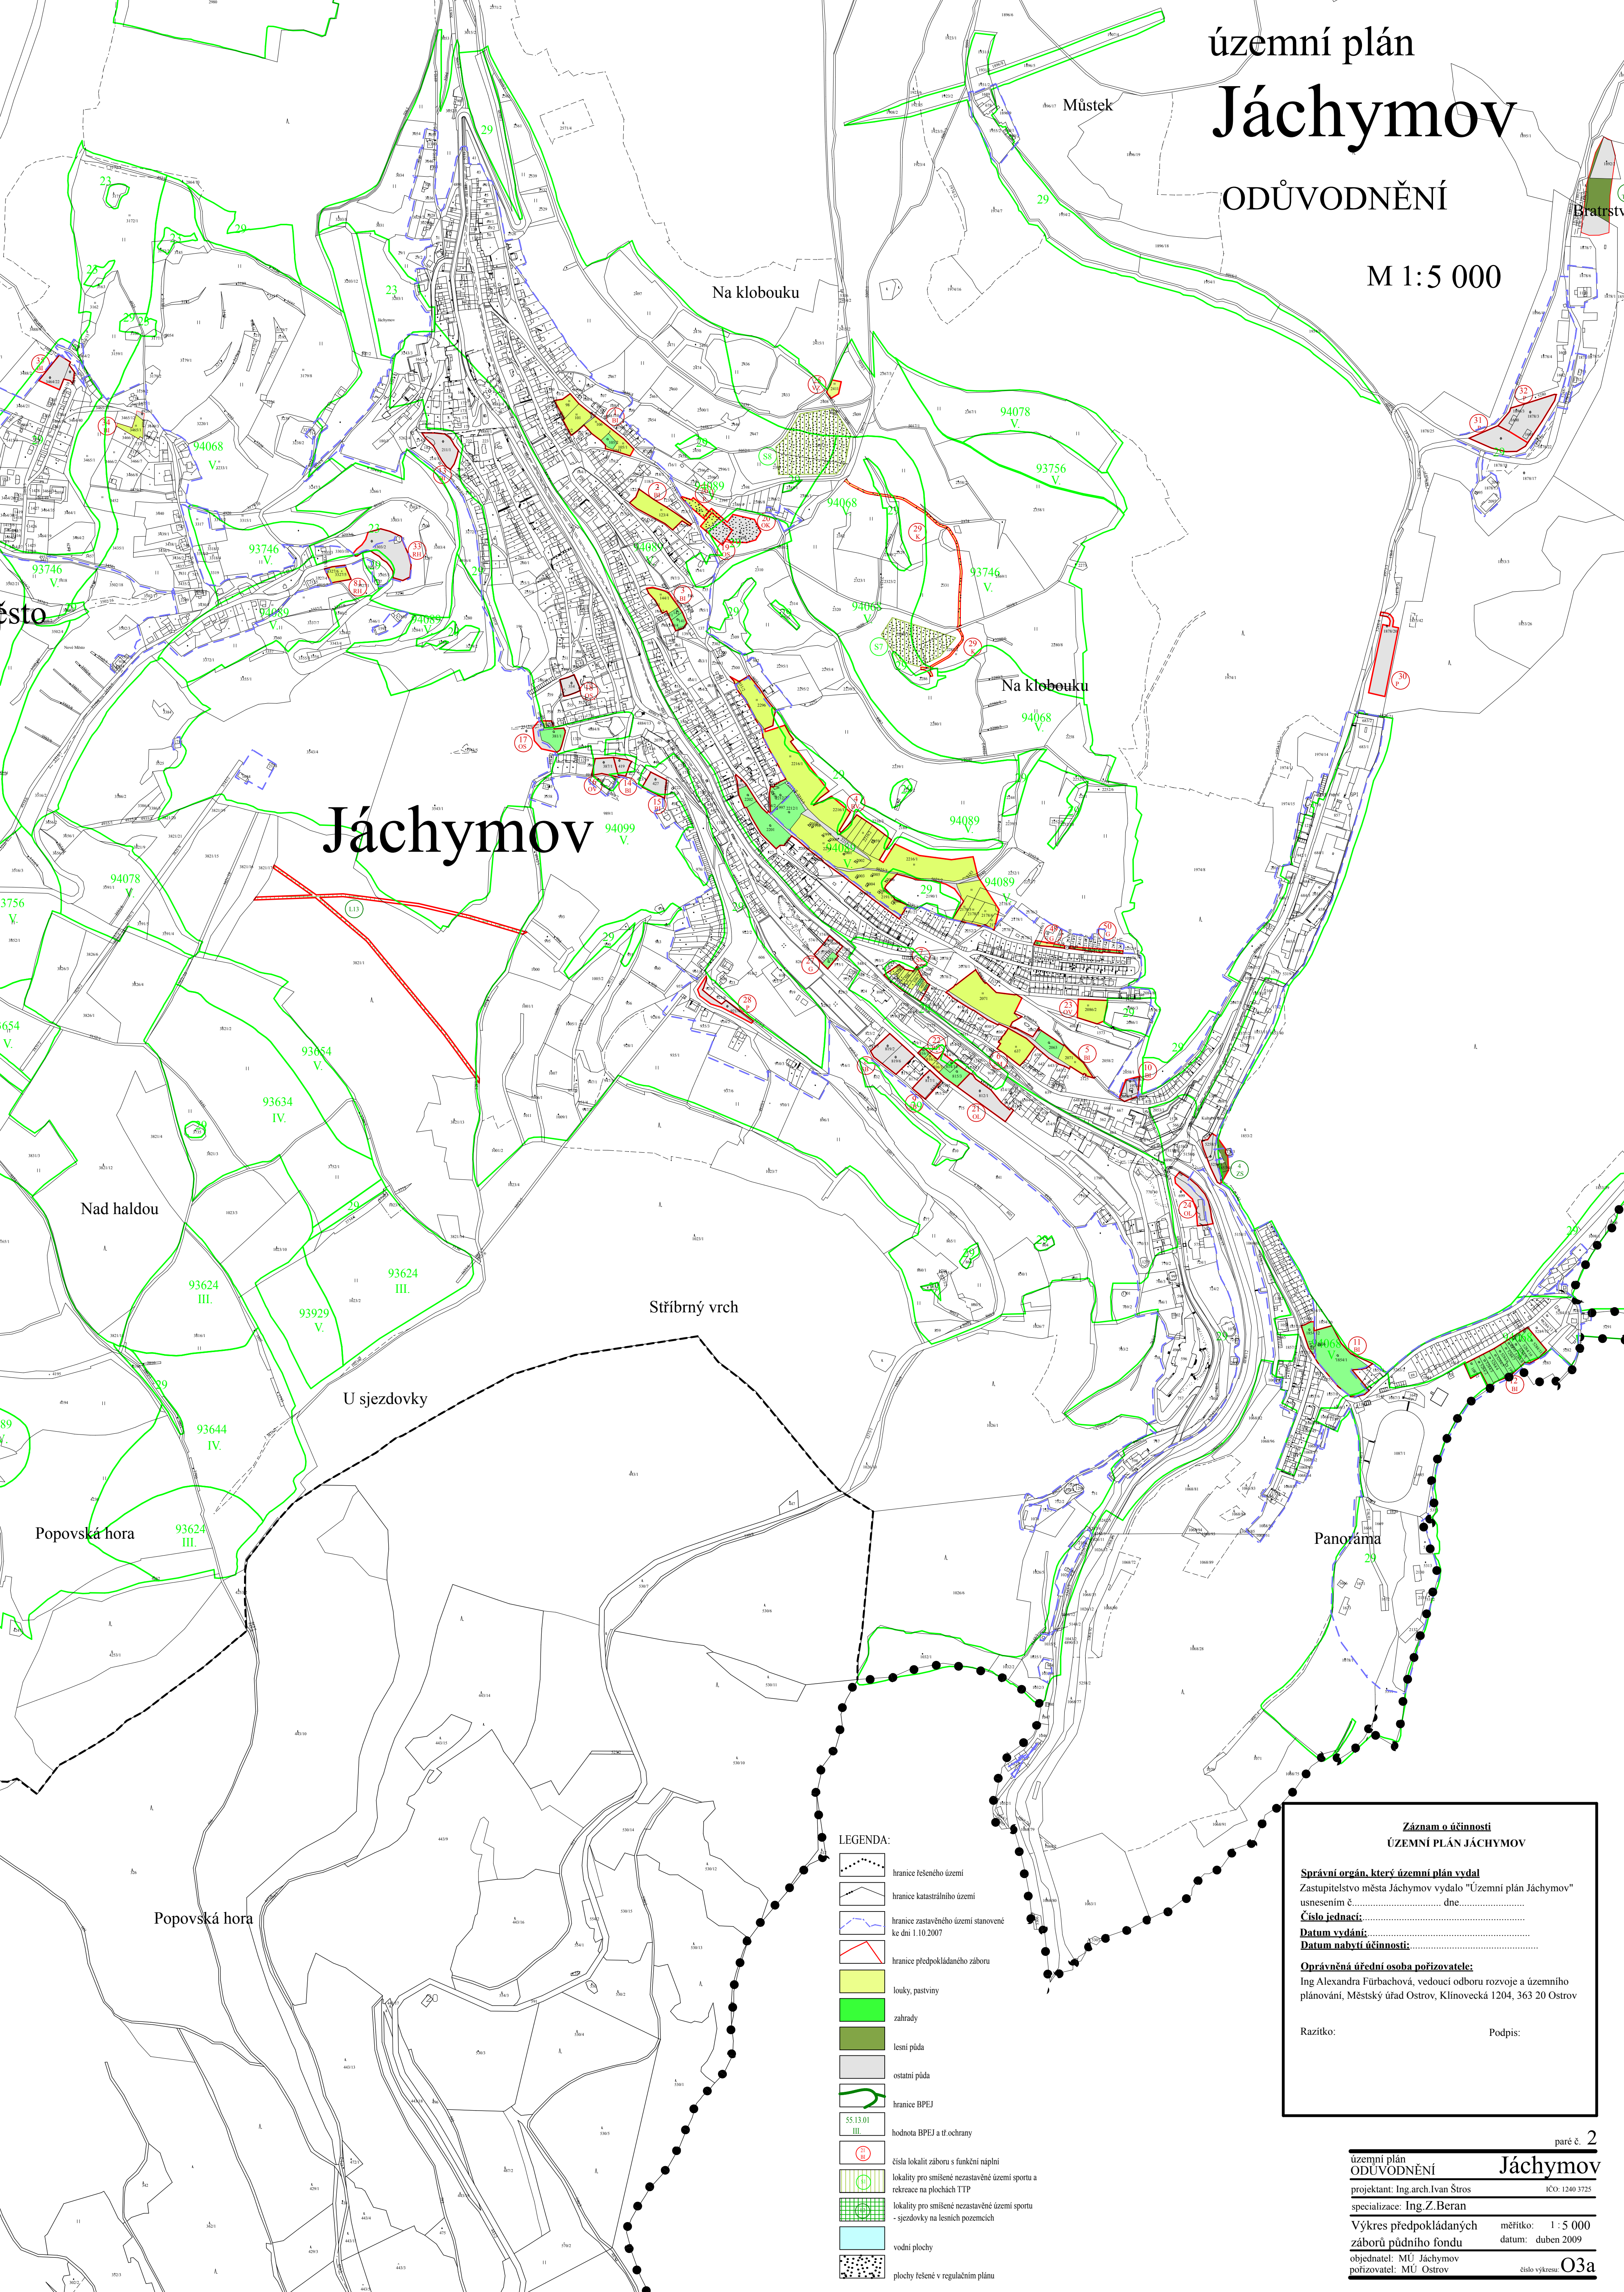

- LEGENDA:
- hranice řešeného území
 - hranice katastrálního území
 - hranice zastavěného území stanovené ke dni 1.10.2007
 - hranice předpokládaného záboru
 - louky, pastviny
 - zahrady
 - lesní půda
 - ostatní půda
 - hranice BPEJ
 - 55.13.01 III. hodnota BPEJ a tř. ochrany
 - čísla lokalit záboru s funkční náplní
 - lokality pro smíšené nezastavěné území sportu a rekreace na plochách TTP
 - lokality pro smíšené nezastavěné území sportu - sjezdovky na lesních pozemcích
 - vodní plochy
 - plochy řešené v regulačním plánu

Záznam o účinnosti
ÚZEMNÍ PLÁN JÁCHYMOV

Správní orgán, který územní plán vydal
Zastupitelstvo města Jáchymov vydalo "Územní plán Jáchymov" usnesením č. dne.....

Číslo jednací:

Datum vydání:

Datum nabytí účinnosti:

Oprávněná úřední osoba pořizovatele:
Ing. Alexandra Fůrbačová, vedoucí odboru rozvoje a územního plánování, Městský úřad Ostrov, Klinovecká 1204, 363 20 Ostrov

Razítko: Podpis: