


územní plán
Jáchymov
NÁVRH

M 1:10 000

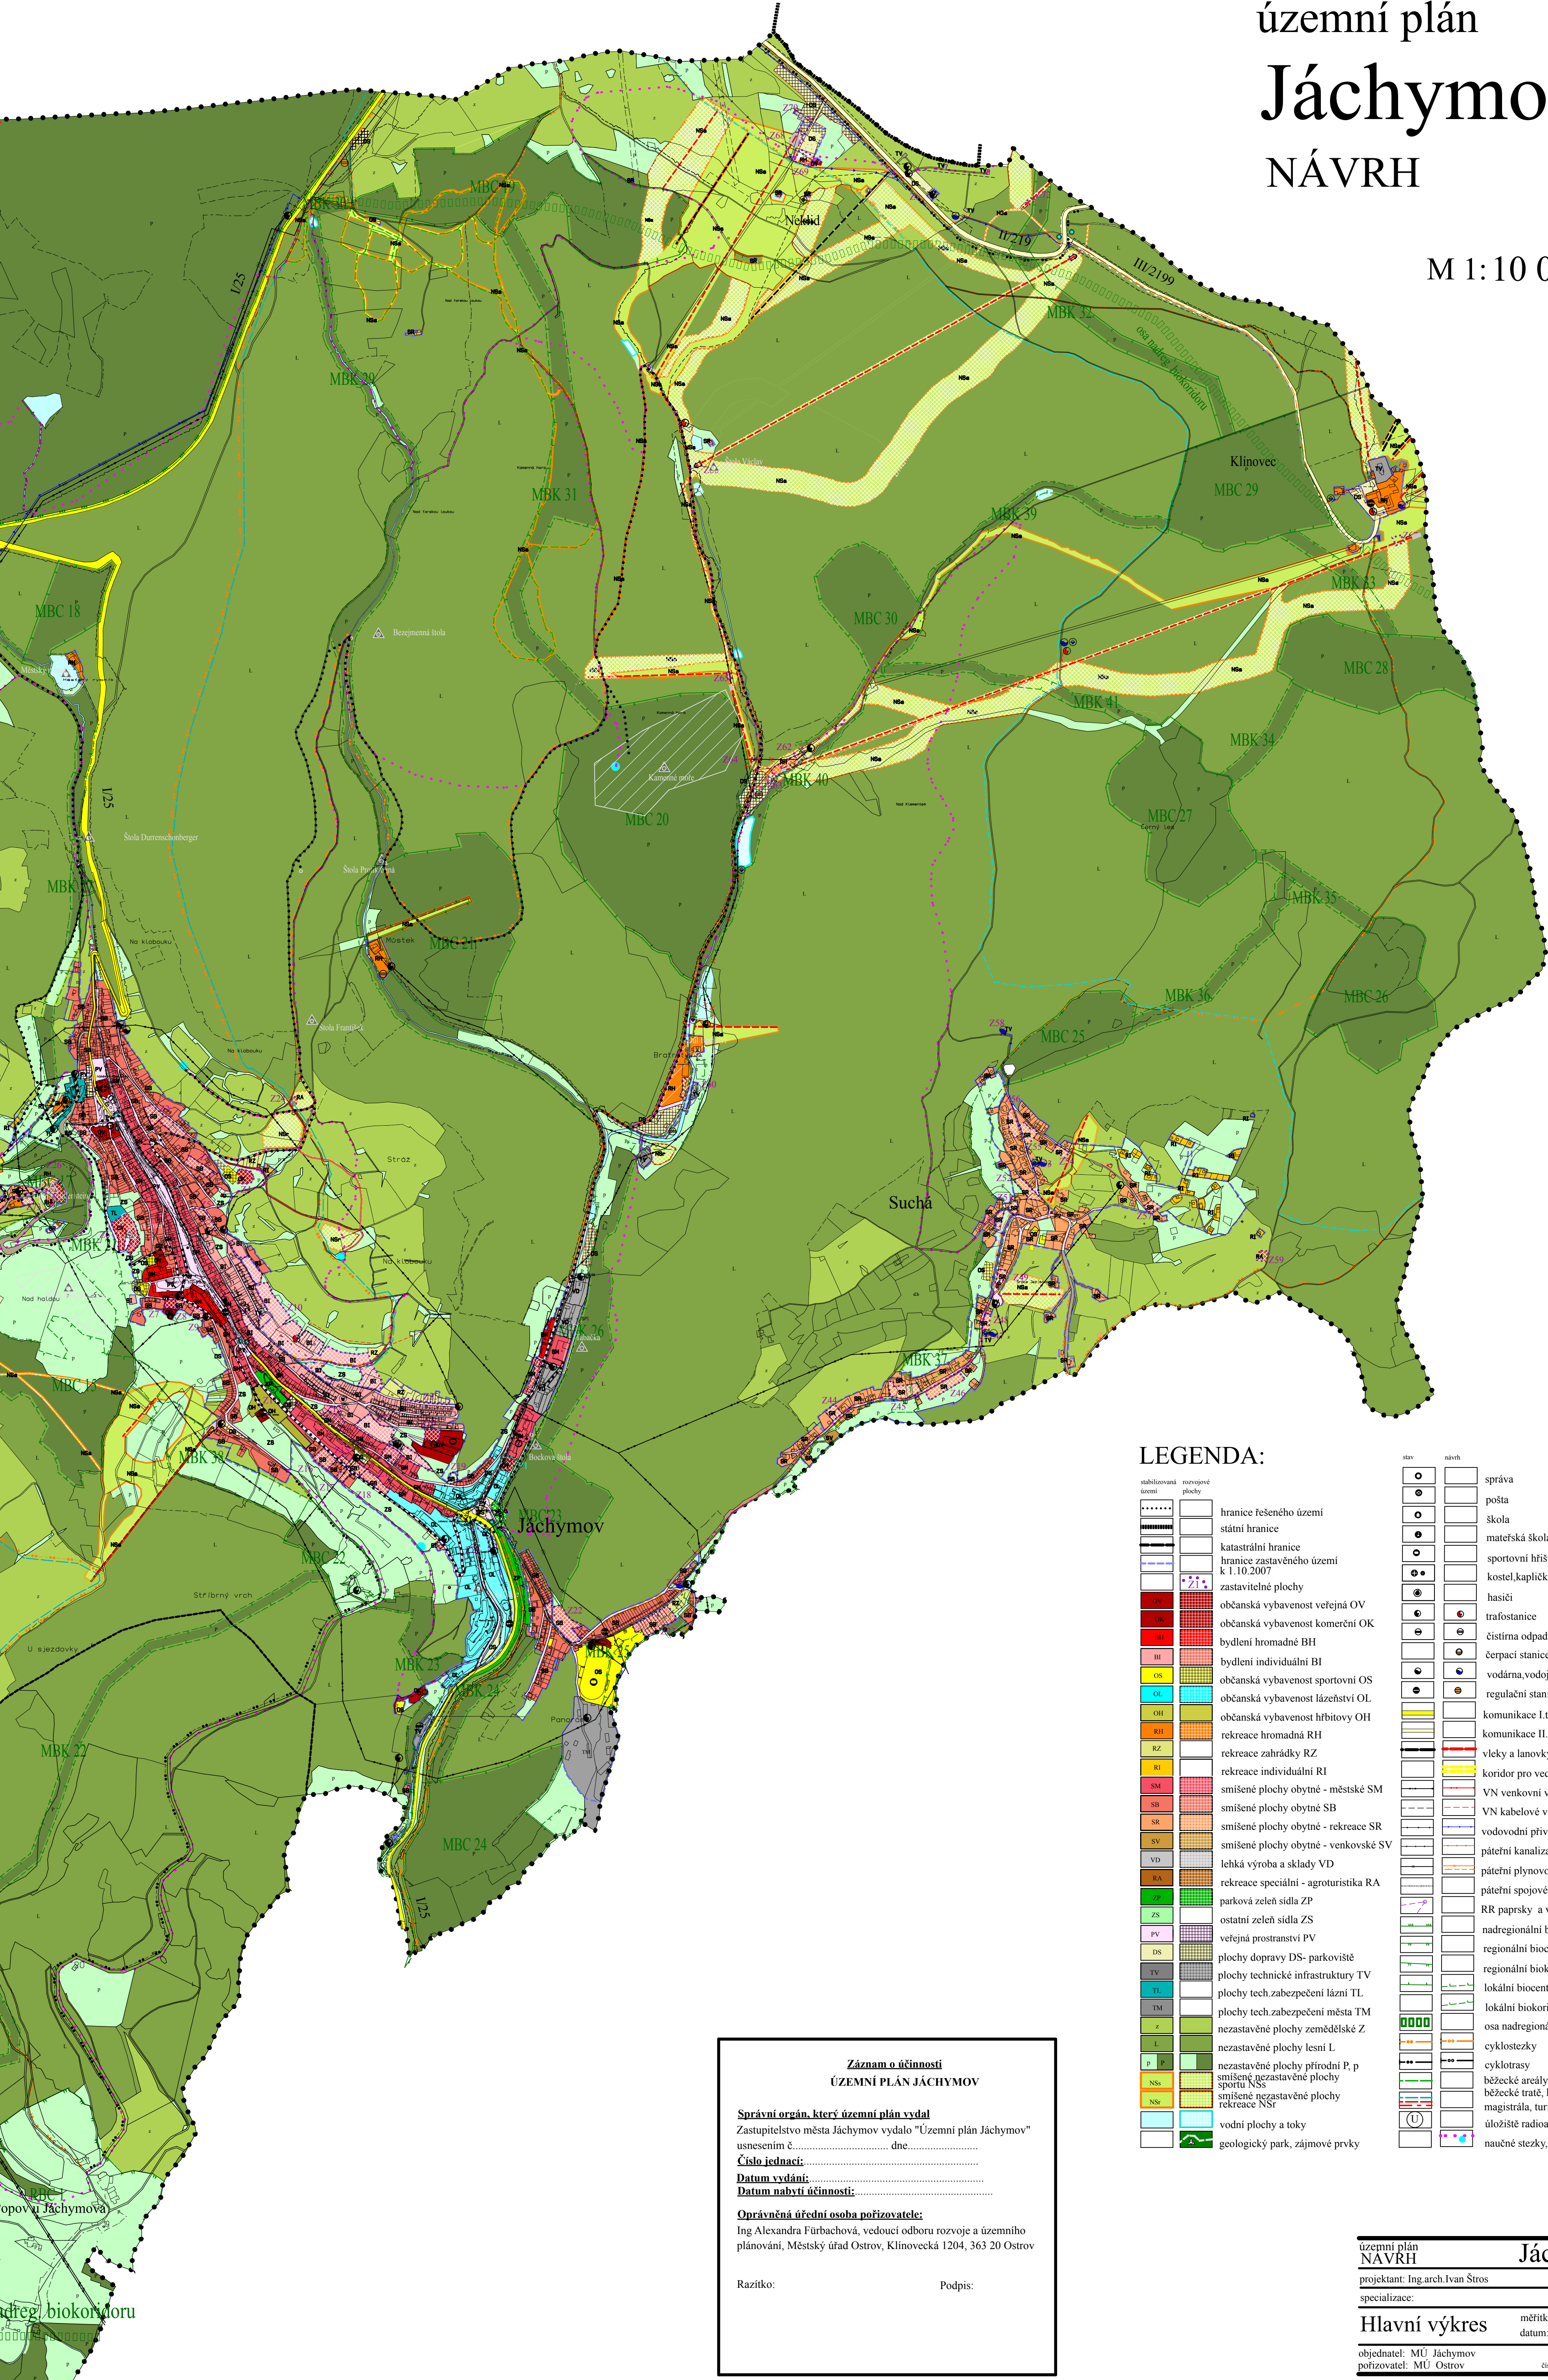

LEGENDA:

stav	návrh	
		správa
		pošta
		škola
		mateřská škola
		sportovní hřiště
		kostel, kaplička
		hasiči
		trafostanice
		čistírna odpadních vod
		čerpací stanice odpadních vod
		regulační stanice plynu
		komunikace I, II
		komunikace III, IV a ostatní
		vleký a lanovky
		koridor pro vedení komunikace
		VN venkovní vedení
		VN kabelové vedení
		vodovodní přivaděč
		páteřní kanalizační stoka
		páteřní plynovod
		páteřní spojové kabely
		RR paprsky a vysílače
		nadregionální biocentrum
		regionální biocentrum
		regionální biokoridor
		lokální biocentrum
		lokální biokoridor
		osa nadregionálního biokoridoru
		cyklostezky
		cyklotrasy
		běžecské areály
		běžecské tratě, krušohorská
		magistrála, turist. trasa
		uložiště radioaktivního odpadu
		naučné stezky, altány, rozhledny

Záznam o účinnosti
ÚZEMNÍ PLÁN JÁCHYMOV

Správní orgán, který územní plán vydal
Zastupitelstvo města Jáchymov vydalo "Územní plán Jáchymov"
usnesením č. dne.....

Číslo jednací:
Datum vydání:
Datum nabytí účinnosti:

Oprávněná úřední osoba pořizovatele:
Ing. Alexandra Fůřbachová, vedoucí odboru rozvoje a územního
plánování, Městský úřad Ostrov, Klínovecká 1204, 363 20 Ostrov

Razítko:

Podpis:

územní plán
NÁVRH

Jáchymov

projektant: Ing. arch. Ivan Štros

ICO: 1240 3725

specializace:

měřítko: 1 : 10 000
datum: duben 2009

Hlavní výkres

měřítko: 1 : 10 000
datum: duben 2009

objednatel: MÚ Jáchymov
pořizovatel: MÚ Ostrov

číslo výkresu: N2

paré č. 1