VÝKRES DOPRAVY A TECHNICKÉ INFRASTRUKTURY

1 : 5 000

ÚPLNÉ ZNĚNÍ ÚZEMNÍHO PLÁNU JÁCHYMOV po vydání změny č. 4

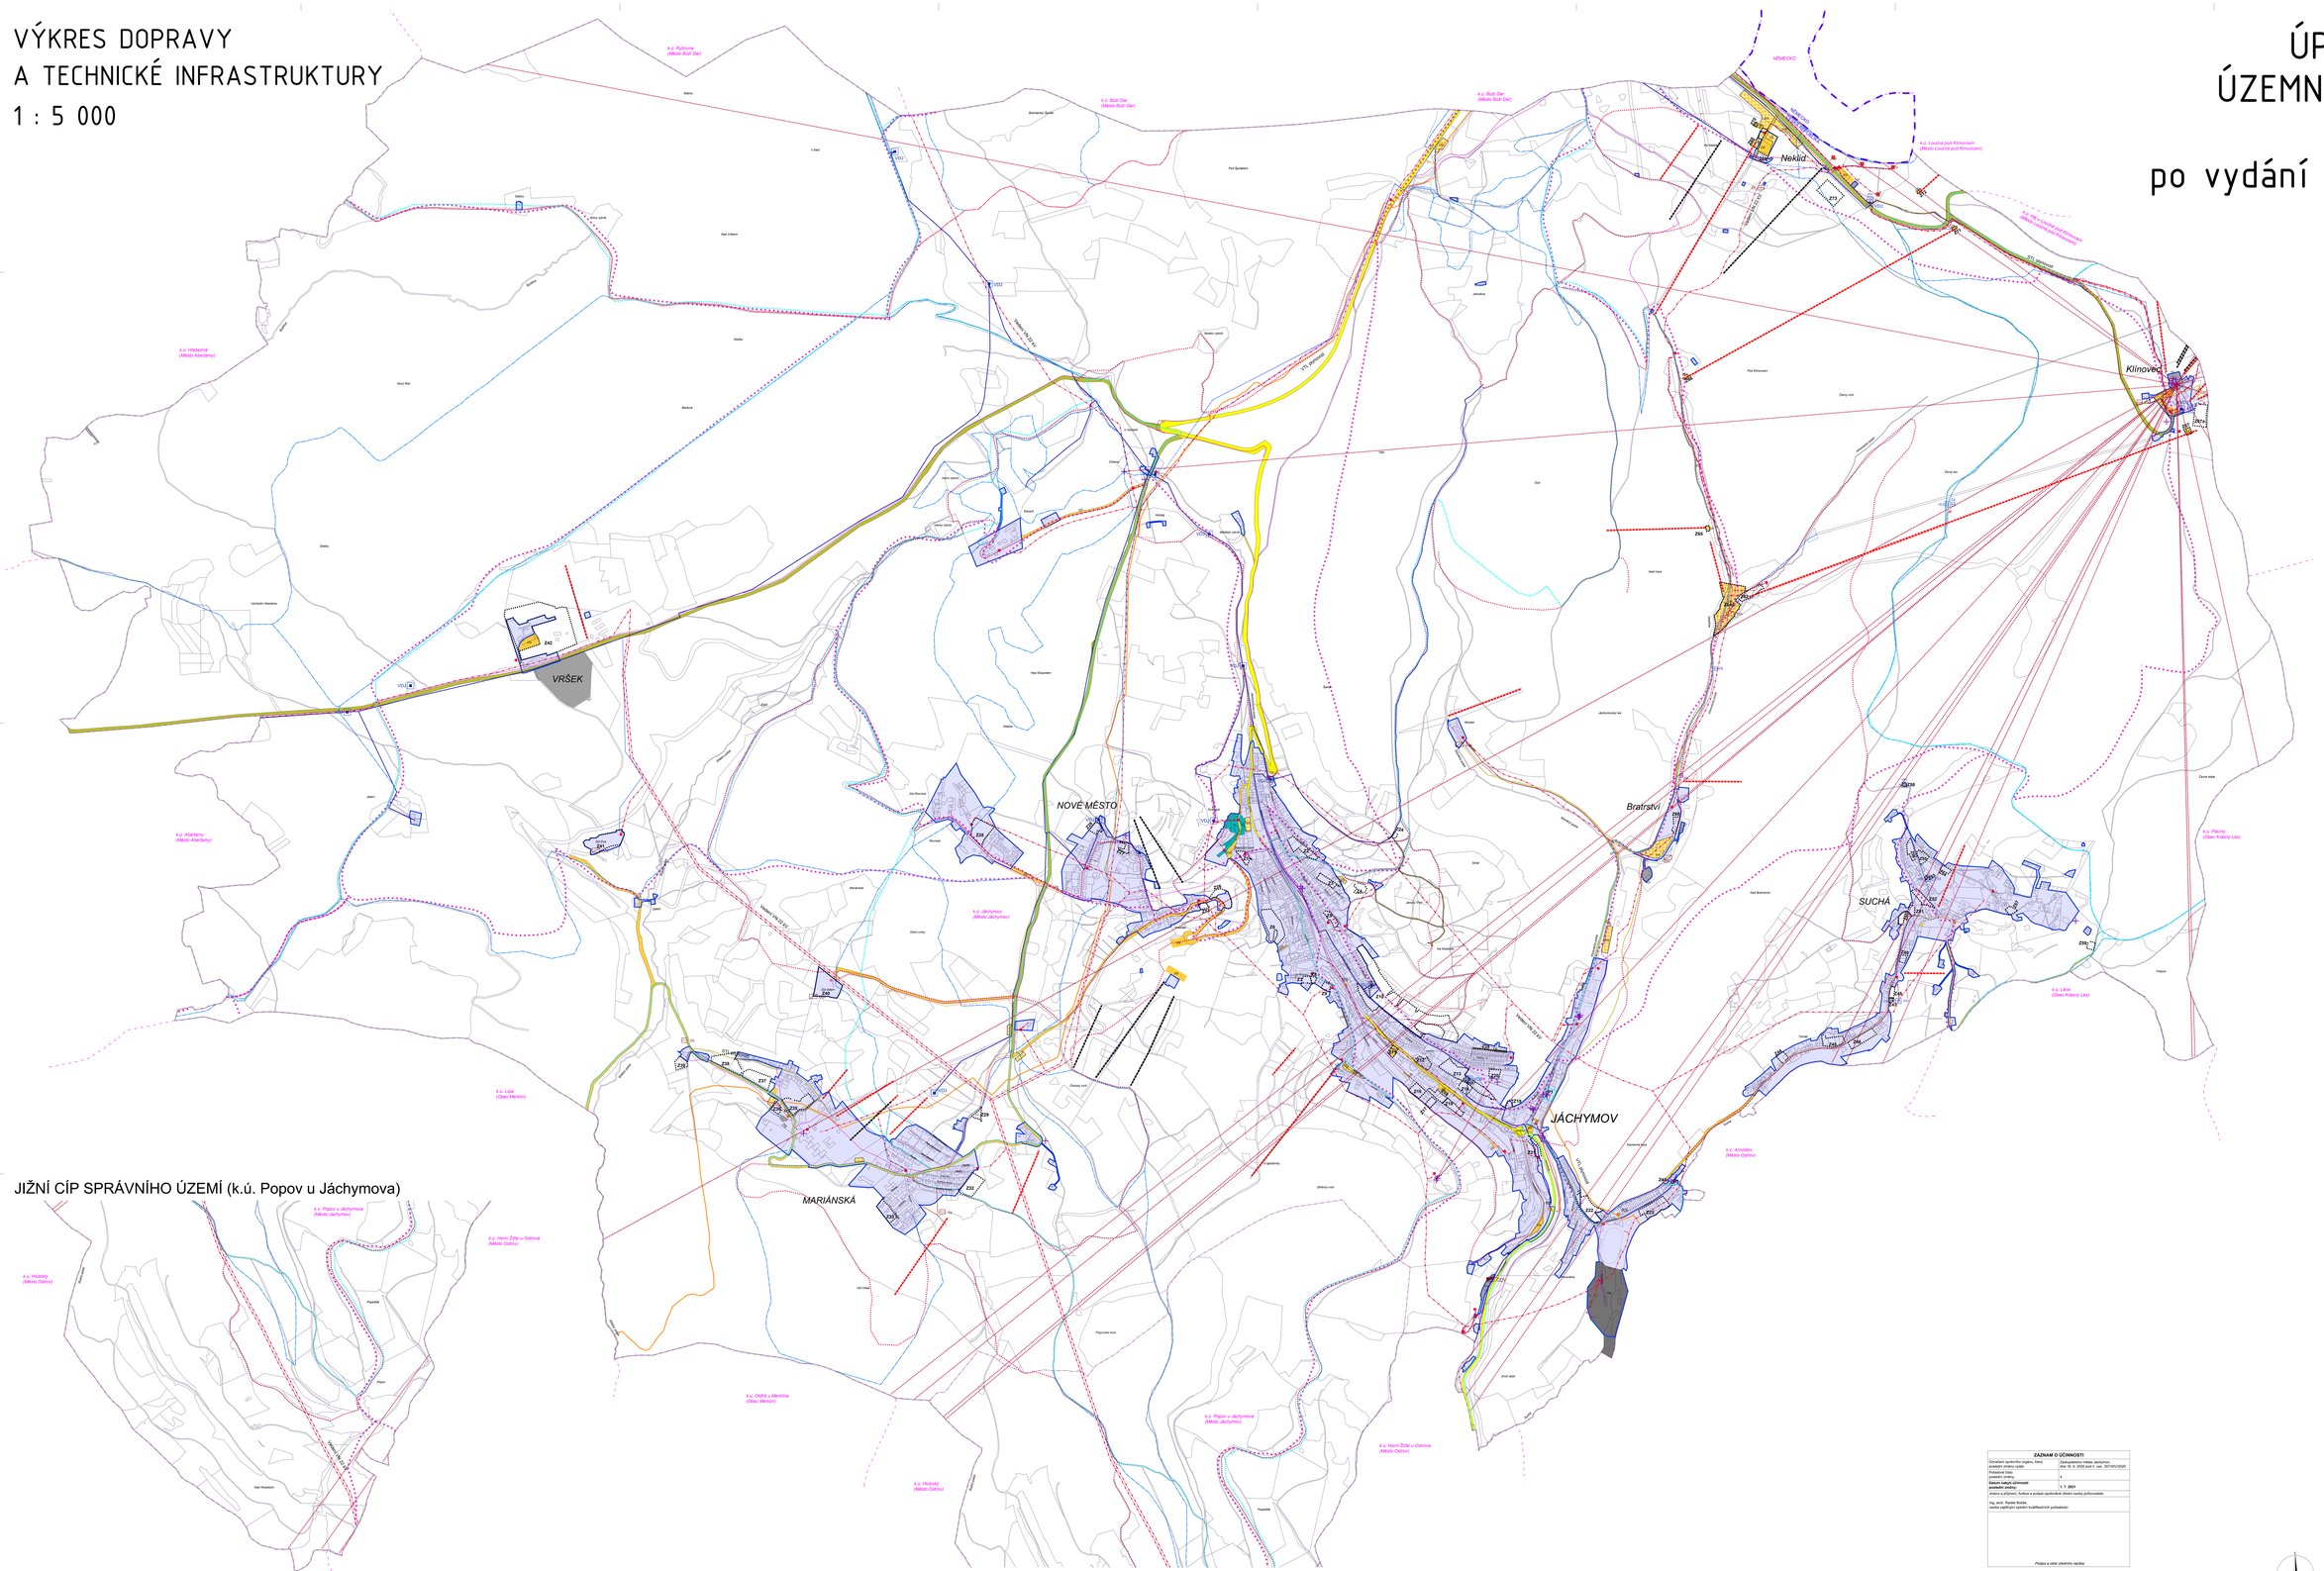

JIŽNÍ CÍP SPRÁVNÍHO ÚZEMÍ (k.ú. Popov u Jáchymova)

LEGENDA

- hranice řešeného území
- státní hranice
- hranice katastrálního území
- parcelní hranice
- zastavěné území
- ZS1 zastavitelné plochy
- PP plochy přestavby

Dopravní infrastruktura

stav	návrh	
DS	DS	plochy dopravy DS
DS		plochy dopravy DS - silnice I. třídy
DS		plochy dopravy DS - silnice II. a III. třídy
		lanové dráhy
		turistická trasa
		naučná stezka
		cyklotrasy
		běžecké tratě
		krušnohorská magistrála

Technická infrastruktura

stav	návrh	
TV	TV	plochy technické infrastruktury TV
TL		plochy technického zabezpečení lázní TL
TM		plochy technického zabezpečení města TM
		vedení VN 22 kV
		trafostanice
		větrná elektrárna
		VTL plynovod
		STL plynovod
		regulační stanice plynovodu
		kanalizace
ČOV	ČOV	čistírna odpadních vod
	ČS	čerpací stanice odpadních vod
		vodovod
VO	VO	vodojem
	ČS	čerpací stanice vodovodu
		spoje - radiorelé trasy
		spoje - komunikační vedení
		spoje - komunikační zařízení

ZÁZNAM O ÚČINNOSTI

Označení správního orgánu, který provedl změnu vydal:	Zastupitelstvo města Jáchymov, dne 16. 9. 2020 pod č. usn. 397/XXV/2020
Pořadové číslo provedené změny:	4
Datum nabytí účinnosti provedené změny:	**1. 7. 2021**
změna a úplnost, kontrola a prvejšje vyhotovila: Zlatko Jindry, pořizovatel	
Ing. arch. Radek Bušek, osoba zpětných vyhledávacích kvalifikačních požadavků	
Podpis a otisk úředního razítka	

N4

PARÉ

ÚPLNÉ ZNĚNÍ ÚZEMNÍHO PLÁNU JÁCHYMOV	
VÝKRES DOPRAVY A TECHNICKÉ INFRASTRUKTURY	
Pořizovatel:	Město Jáchymov, Ing. arch. Radek Bušek
Schválil(a) orgán:	Zastupitelstvo města Jáchymov
Zpracovatel:	Atelier M.A.R.T. s. r. o., Čl. 200 v3 NAP
Zodpov. projektant:	Ing. arch. Martin Jirouský, Ph.D. MBA, ČKA 02 231
Datum vydání ZÚ:	Fáze: Úplné znění po vydání změny č. 4 / M 1 : 5 000